

Délégation Régionale à l'Architecture et à l'Environnement
Direction Régionale des Affaires Culturelles

Commune de LANGOIRAN

GIRONDE

ZONE DE PROTECTION DU PATRIMOINE ARCHITECTURAL, URBAIN ET PAYSAGER PLAN PERIMETRE

DOSSIER SUITE A L'ENQUETE PUBLIQUE
C.R.P.S. du 25 février 2005


B. WAGON
13bis, rue Burfière
17000 LA ROCHELLE

Date : 31 janvier 2005
Echelle : 1/15000e

PLAN D

Réf.: langoiran/zppaup/plan-zppaup/zppaup-2003-2004/langoiran-zppaup.dwg
Réf.: langoiran/zppaup/langoiran-zppaup-planD-P@rmetre-A3.pt

SDAP GIRONDE
20 JUIN 2005
ARRIVÉE

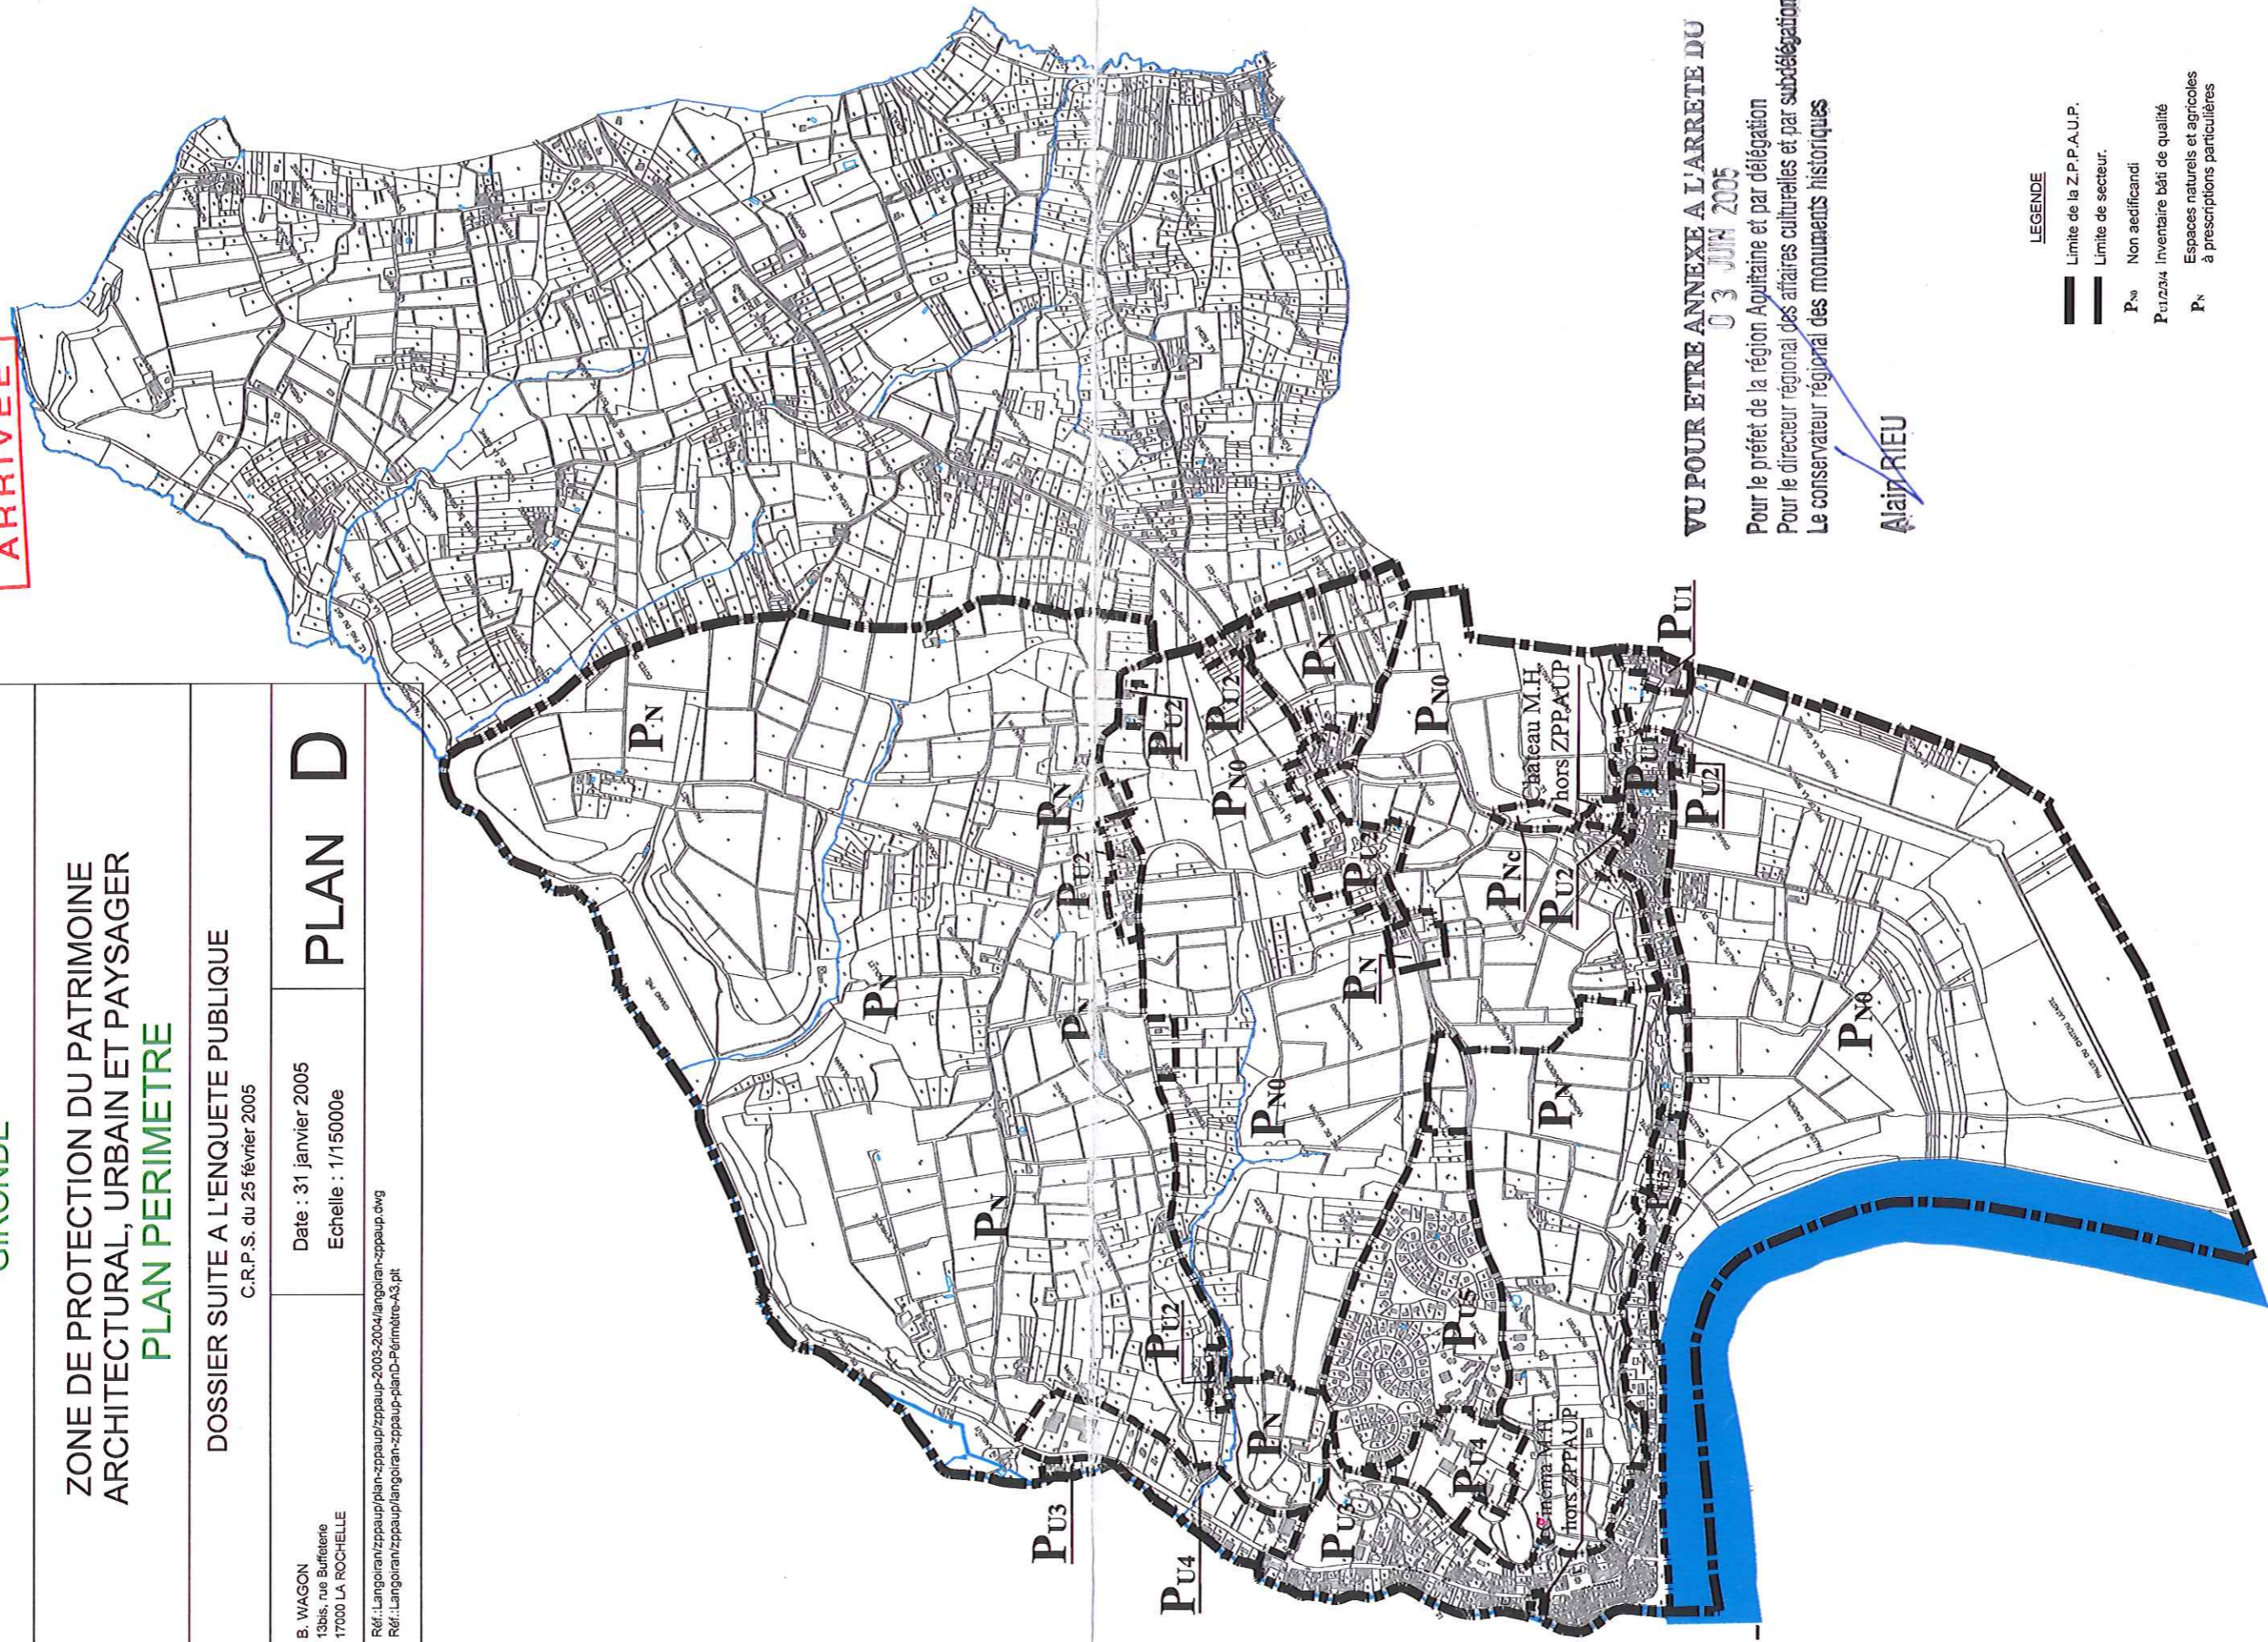

VU POUR ETRE ANNEXE A L'ARRETE DU
03 JUN 2005

Pour le préfet de la région Aquitaine et par délégation
Pour le directeur régional des affaires culturelles et par subdélégation,
Le conservateur régional des monuments historiques

Alain RIEU

LEGENDE

- Limite de la Z.P.P.A.U.P.
- - - Limite de secteur.
- P^N Non aedificandi
- P^{U1/2/3/4} Inventaire bât de qualité
- P^N Espaces naturels et agricoles à prescriptions particulières

0 m 500 m